


РАЗМЕРЫ РАМОК

BONO Electric:

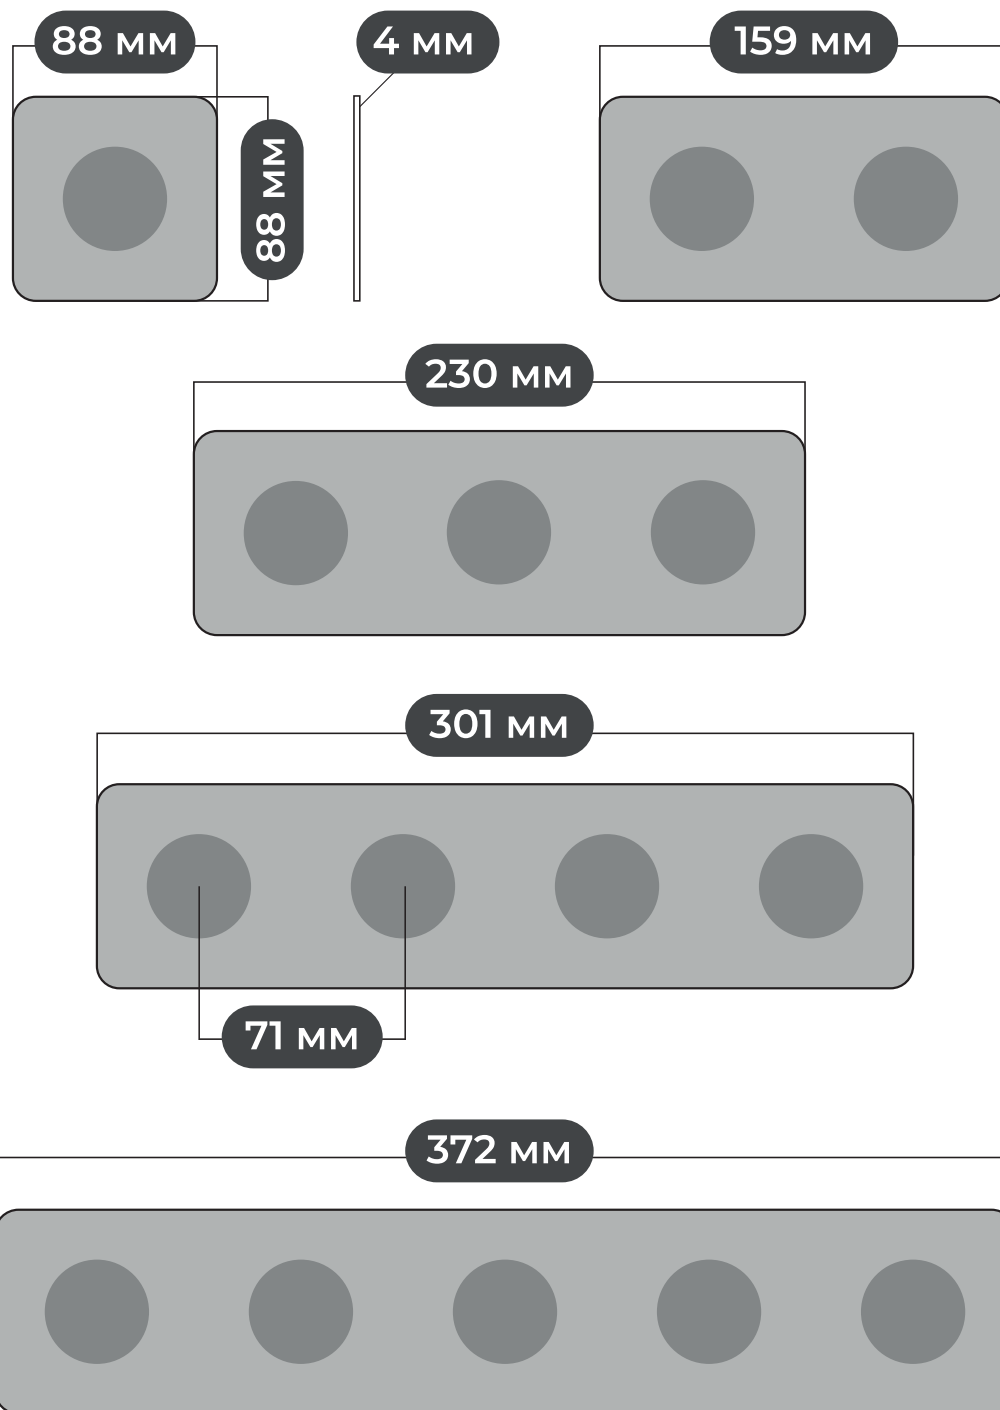


ВНИМАНИЕ!


Рекомендована установка круглых подрозетников диаметром 68 мм и глубиной не менее 60 мм!

СХЕМЫ ПОДКЛЮЧЕНИЯ ОСНОВНЫХ МЕХАНИЗМОВ:


Выключатель однополюсный 16AX 250 В~1М

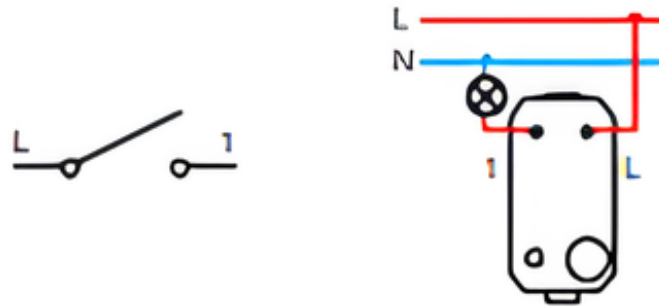

Выключатель кнопочный однополюсный 16AX 250 В~1М

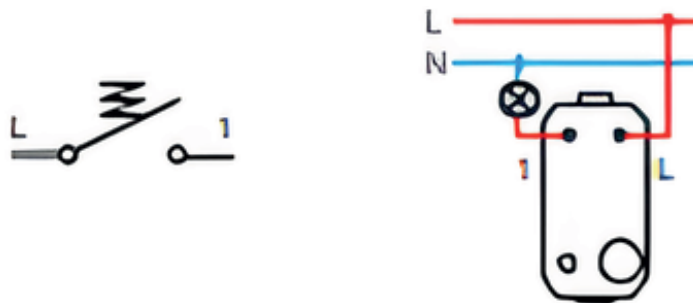

Выключатель двухполюсный 16AX 250 В~1М

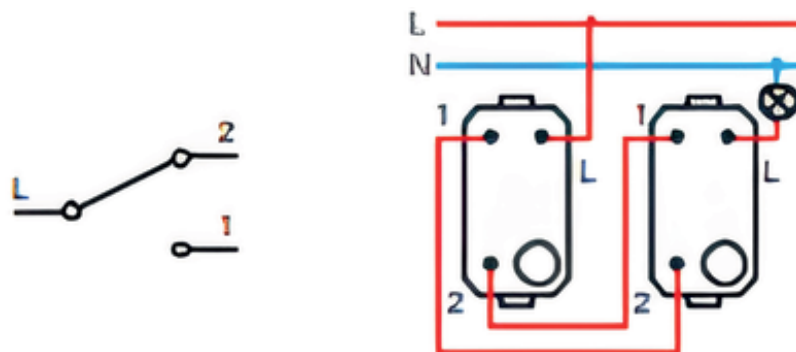

Выключатель перекрестный 16AX 250 В~1М

